


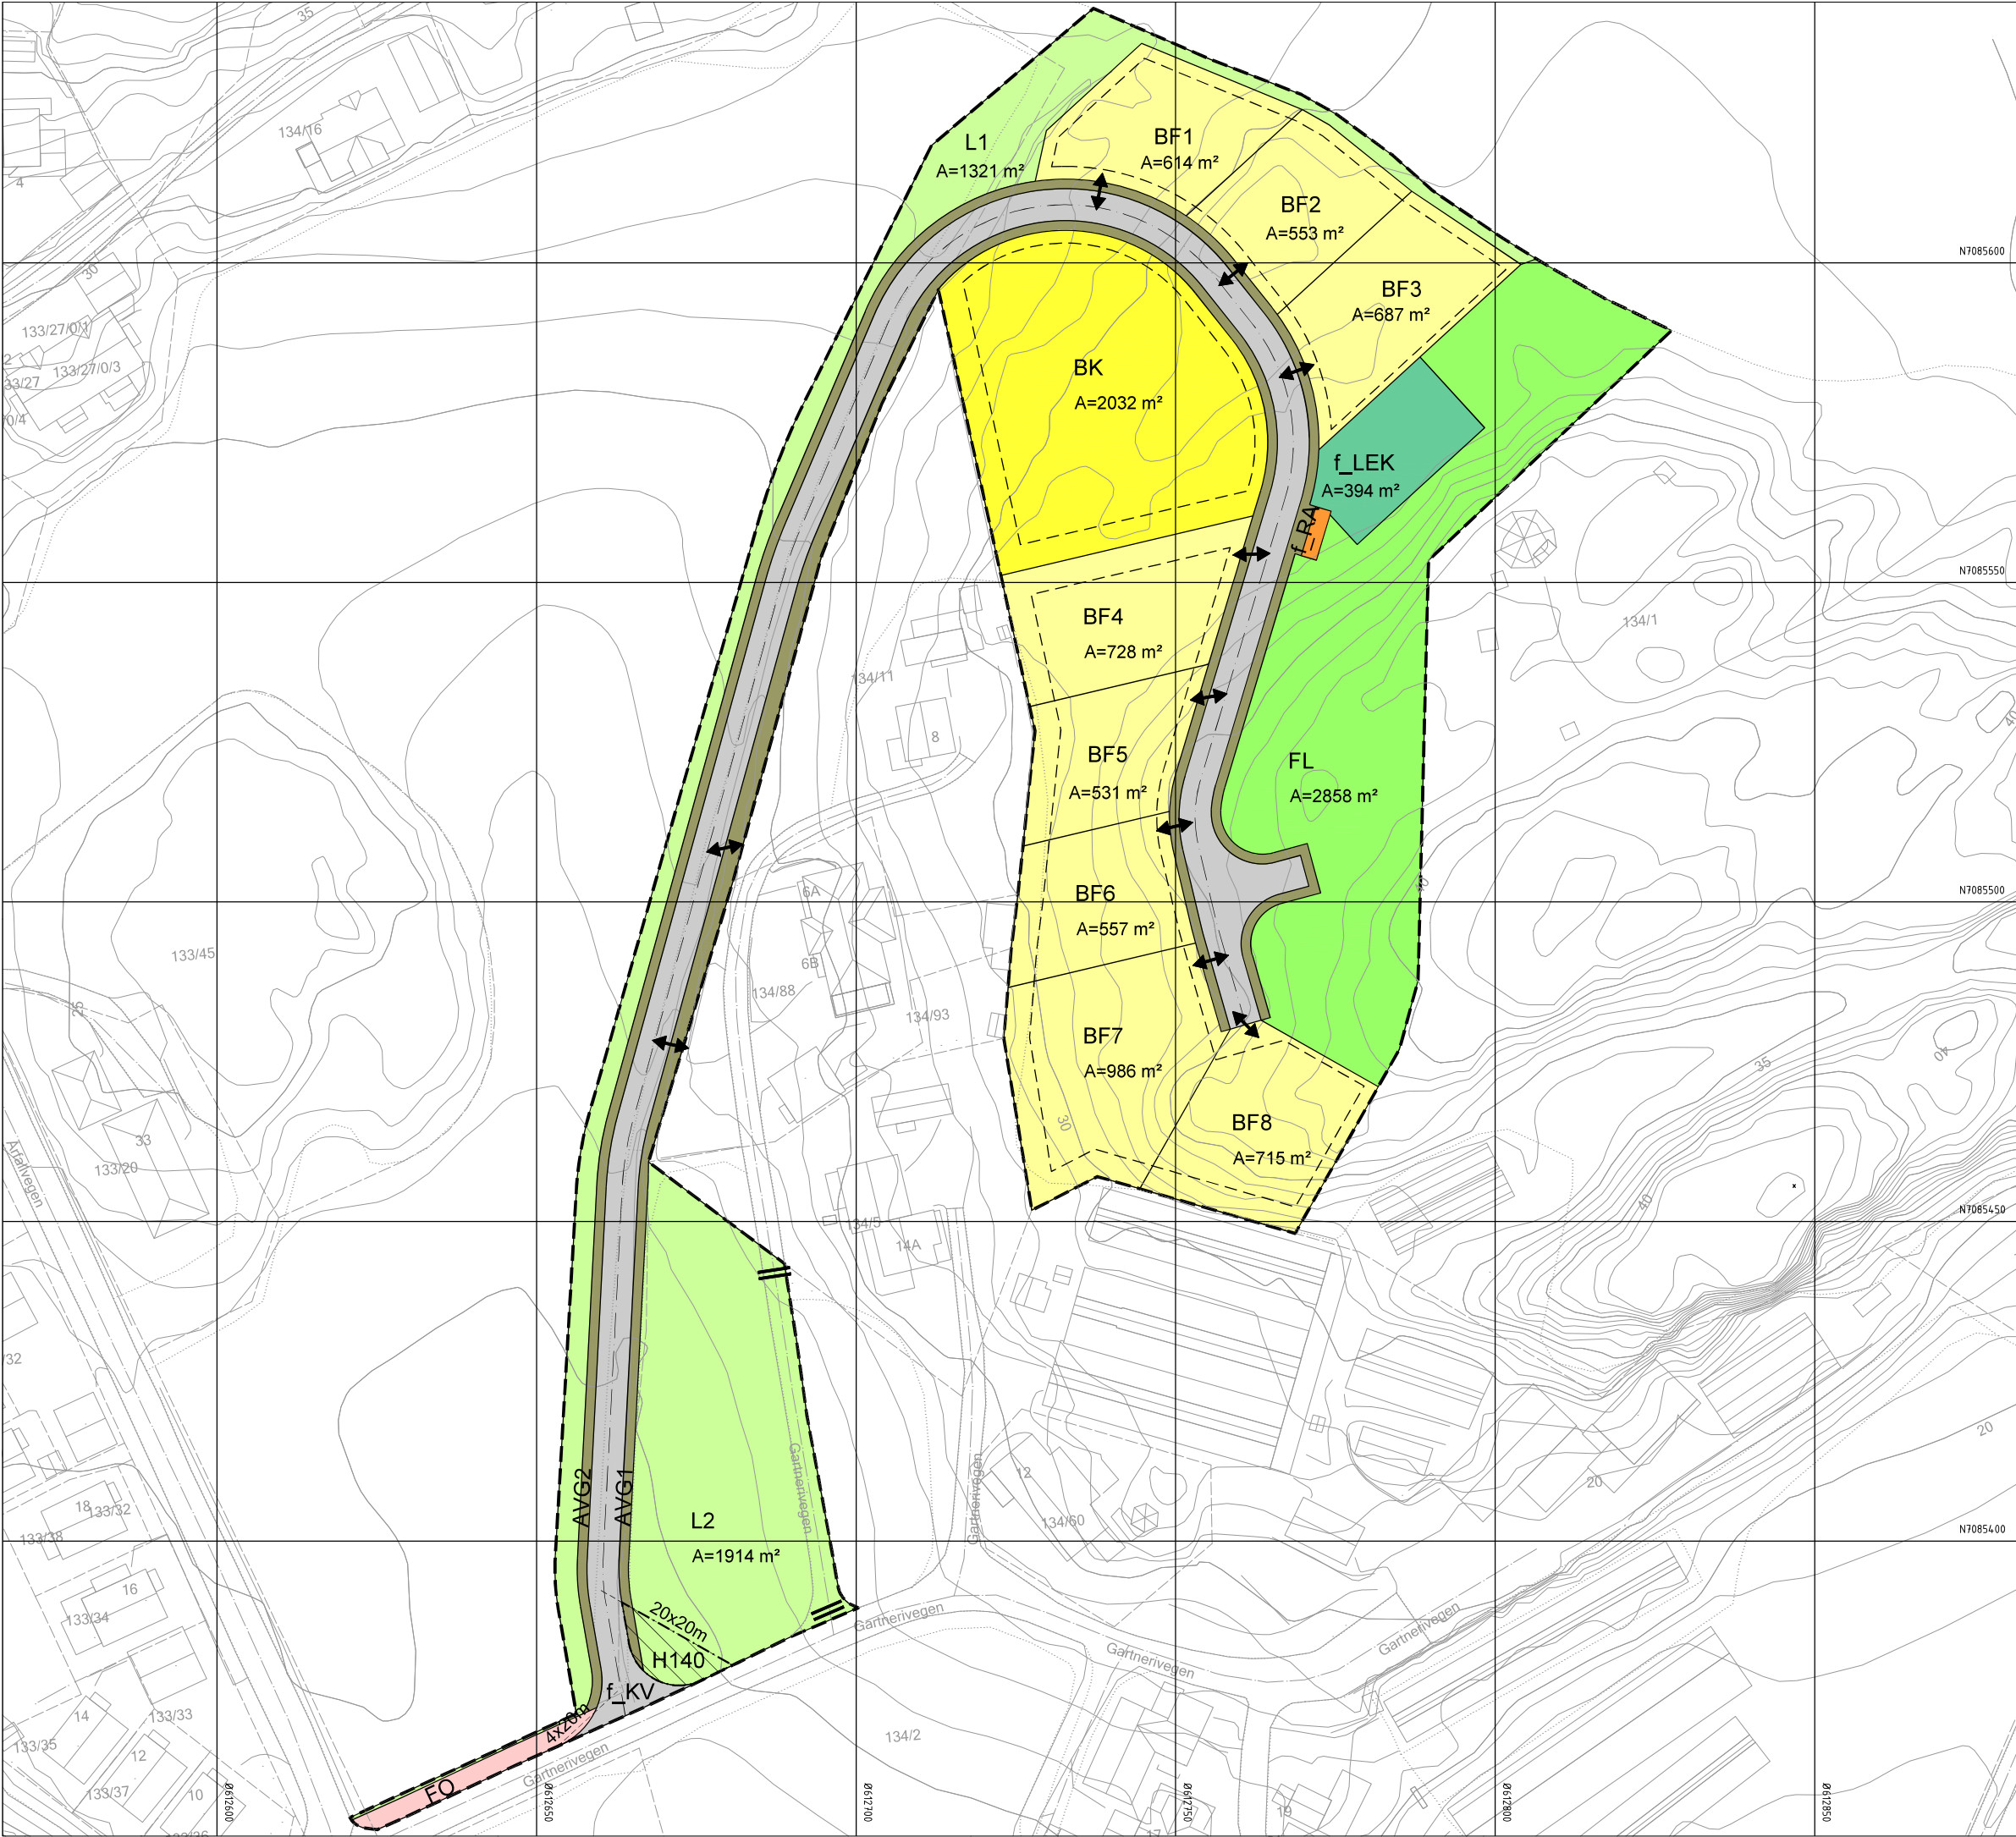

Tegnforklaring

Reguleringsplan PBL 2008

§12-5. Nr. 1 - Bebyggelse og anlegg

- BF Boligbebyggelse-frittliggende småhusbebyggelse
- BK Boligbebyggelse-konsentrert småhusbebyggelse
- RA Renovasjonsanlegg
- LEK Lekeplass

§12-5. Nr. 2 - Samferdselsanlegg og teknisk infrastruktur

- KV Kjøreveg
- FO Fortau
- AVG Annen veggrunn - grøntareal

§12-5. Nr. 5 - Landbruks-, natur- og friluftsmål samt reindrift

- L Landbruksformål
- FL Friluftsmål

§12-6 - Hensynssoner

- N140 Frisikt

Linjesymbol

- Plangrense
- Formålgrense
- Grense for sikringszone
- Byggegrense
- Regulert senterlinje
- Frisiktlinje

Punktsymboler

- Stenging av avkjørsel
- Avkjørsel - både inn og utkjøring

Kartopplysninger

Kilde for basiskart: FKB
Dato for basiskart: 19.04.2021
Koordinatsystem: ETRS89.UTM-32N
Høydegrunnlag: NN2000

Ekvidistanse: 1m
Kartmålestokk: 1:500

0 12,5 25m



Detaljregulering
Røset

Arealplan-ID:
5053_2023004

Forslagsstiller:
Gufa AS

Inderoys kommune Med tilhørende reguleringsbestemmelser

SAKSBEHANDLING ETTER PLAN- OG BYGNINGSLOVEN

SAKS-NR	DATO	SIGN
Dato XXX	Revisjon XXX	
Dato XXX	Revisjon XXX	
Dato XXX	Revisjon XXX	
Kommunestyret sitt vedtak		
Ny 2. gang behandling		
Offentlig ettersyn fra til		
2. gangs behandling	2/25	24.2.25 kde
Offentlig ettersyn fra 2011-24 til 2011-25		
1. gangs behandling	60/24	11.11.24
Kunngjøring av oppstart av planarbeid		
Oppstartsmøte		
PLANEN ER UTARBEIDET AV: Trønderplan		
TEGN NR	DATO	SIGN
Kommunestyrets vedtak		

24. februar 2025